


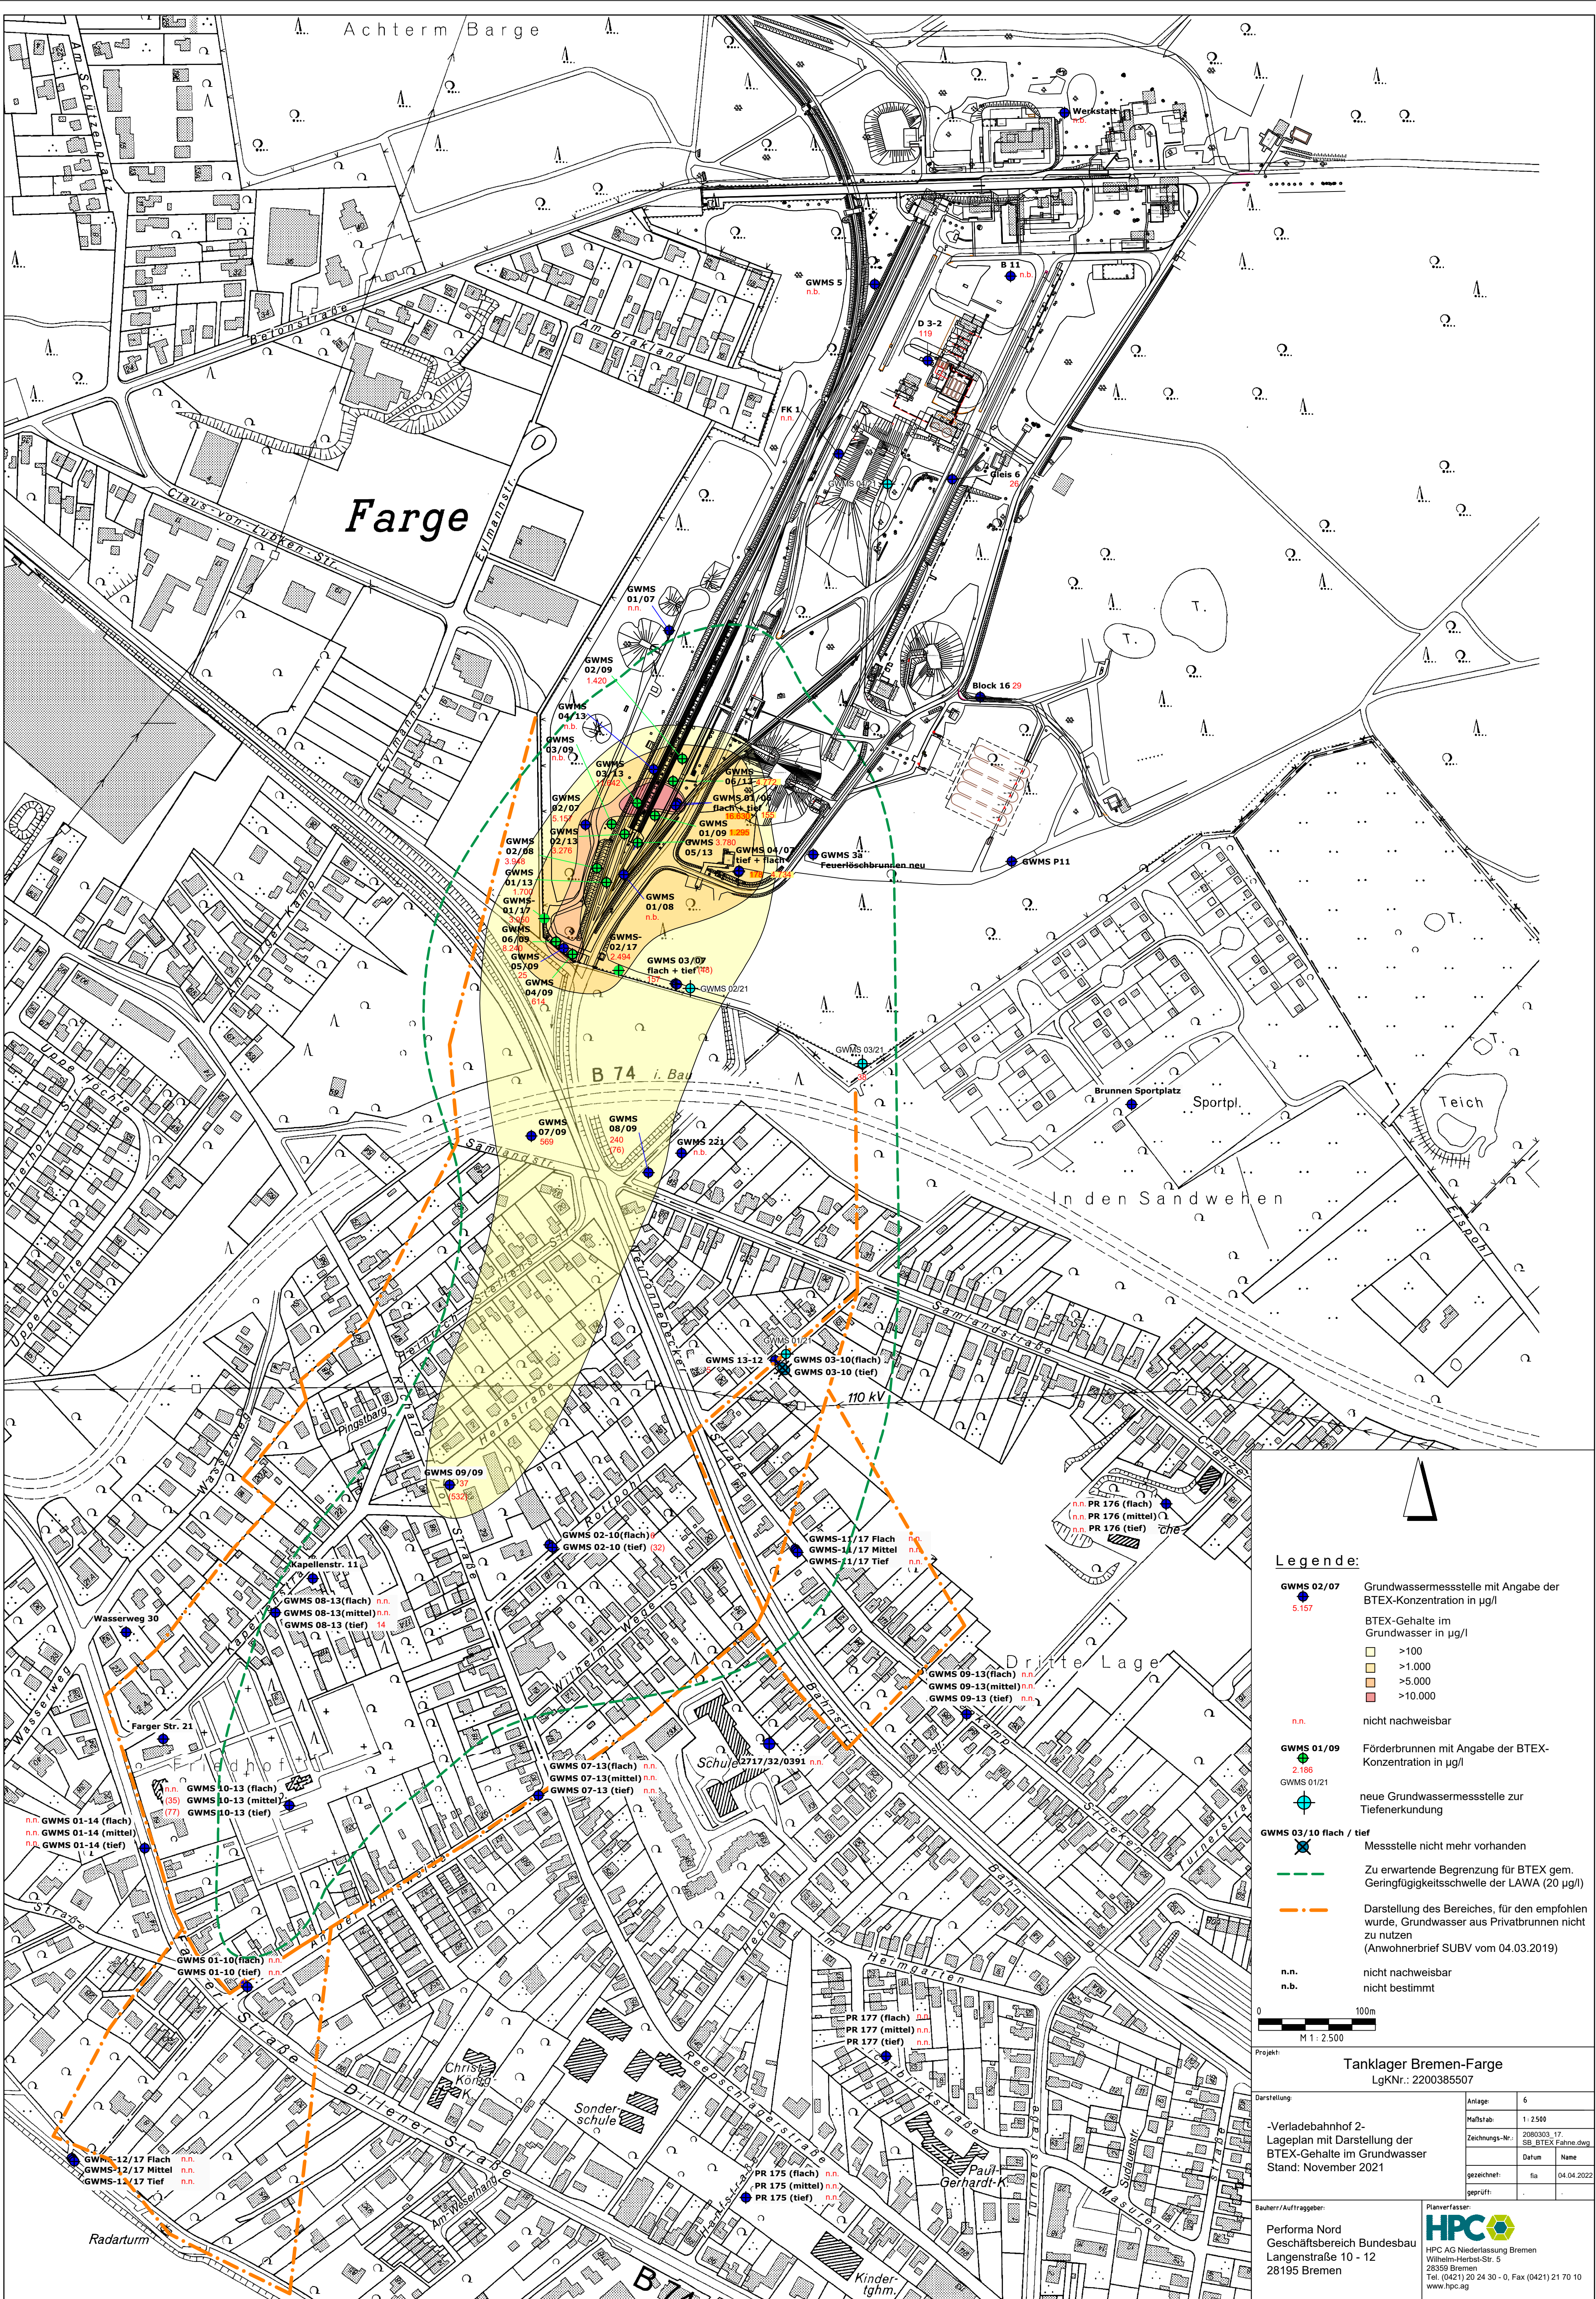

Legende:

- GWMS 02/07** Grundwassermessstelle mit Angabe der BTEX-Konzentration in µg/l
- BTEX-Gehalte im Grundwasser in µg/l**
 - >100
 - >1.000
 - >5.000
 - >10.000
- n.n.** nicht nachweisbar
- GWMS 01/09** Förderbrunnen mit Angabe der BTEX-Konzentration in µg/l
- GWMS 01/21** neue Grundwassermessstelle zur Tiefenerkundung
- GWMS 03/10 flach / tief** Messstelle nicht mehr vorhanden
- Zu erwartende Begrenzung für BTEX gem. Geringfügigkeitsschwelle der LAWA (20 µg/l)**
- Darstellung des Bereiches, für den empfohlen wurde, Grundwasser aus Privatbrunnen nicht zu nutzen (Anwohnerbrief SUBV vom 04.03.2019)**
- n.n.** nicht nachweisbar
- n.b.** nicht bestimmt

Tanklager Bremen-Farge
LgKNr.: 2200385507

Anlage:	
Haftstab:	1:2500
Zeichnungs-Nr.:	2080303_17_SB_BTEX_Farge.dwg
Datum:	Name
gezeichnet:	fla 04.04.2022
geprüft:	

Bauherr / Auftraggeber: **Performa Nord**
Geschäftsbereich Bundesbau
Langenstraße 10 - 12
28195 Bremen

Planverfasser: **HPC**
HPC AG Niederlassung Bremen
Wilhelm-Herbst-Str. 5
28359 Bremen
Tel. (0421) 20 24 30 - 0, Fax (0421) 21 70 10
www.hpc.ag