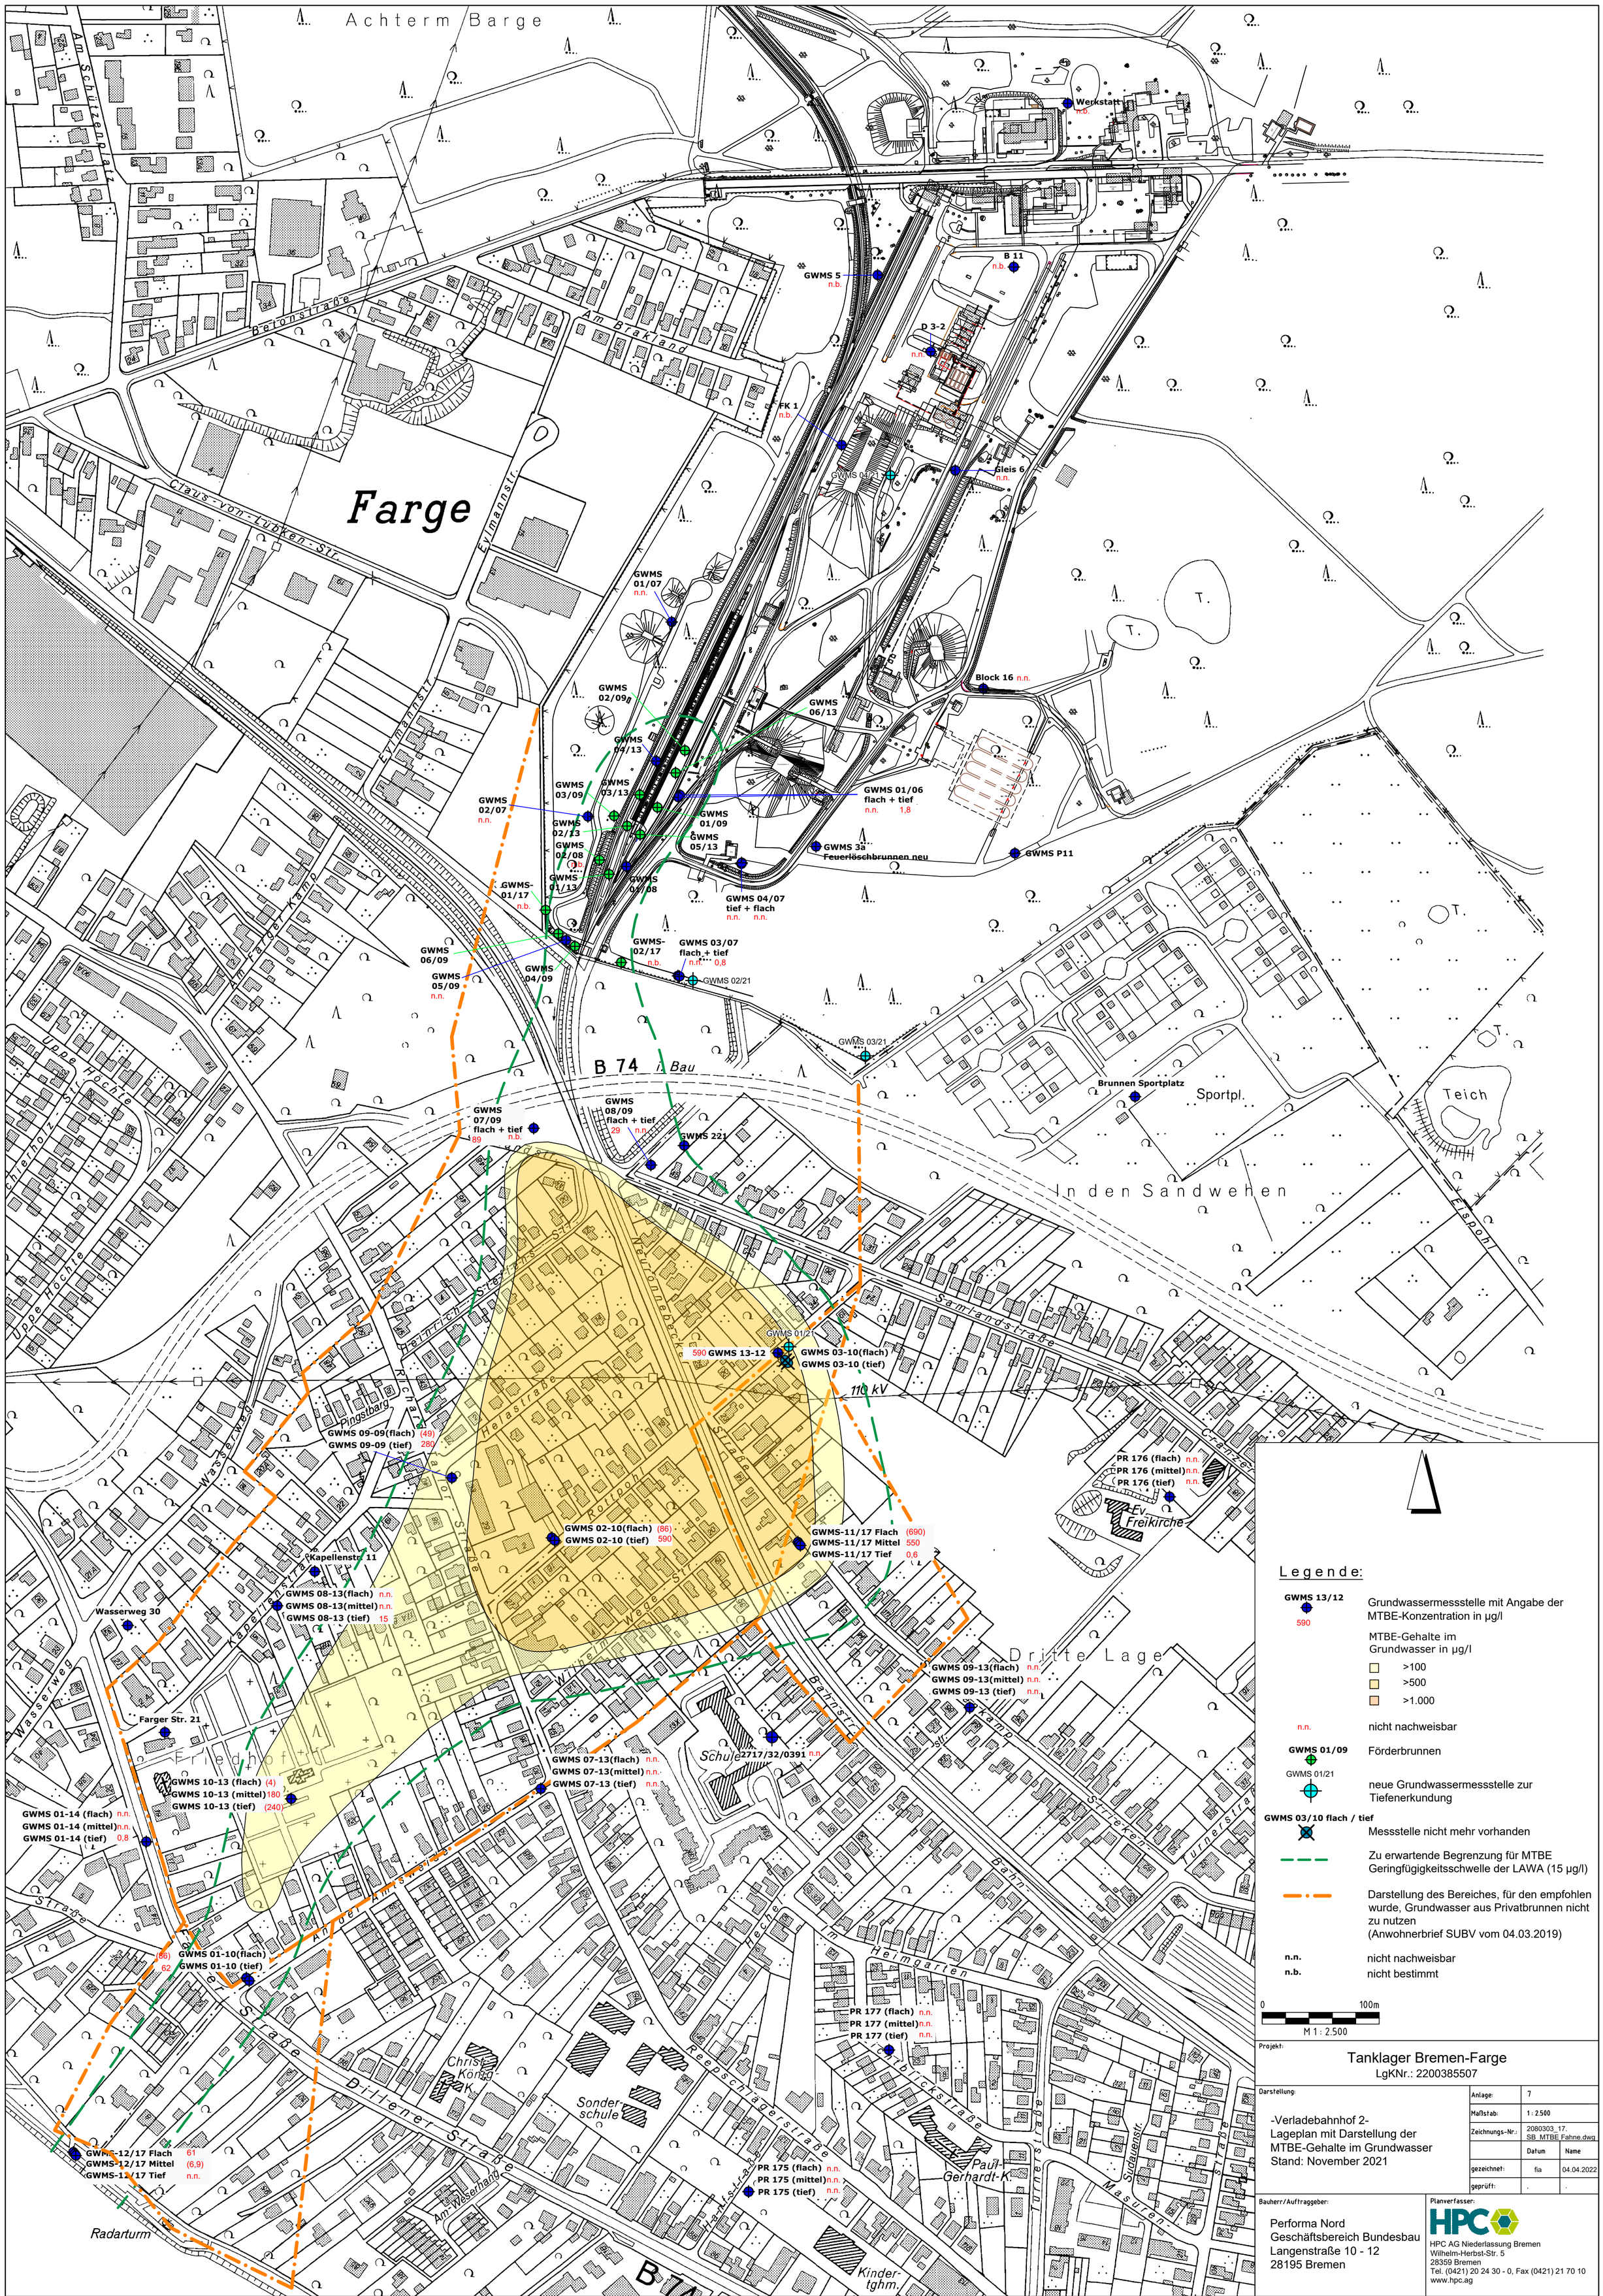
Achterm Barge
Am Schützenplatz
Betonstraße
Am Brakland
Claus-von-Lübken-Str.
Farge
Eylmannstr.
Am Farger Kamp
Upper Hochte
Hochtestr.
B 74 i.Bau
Werkstatt n.b.
B 11 n.b.
GWMS 5 n.b.
D 3-2 n.n.
FK 1 n.b.
GWMS 01/21
Gleis 6 n.n.
GWMS 01/07 n.n.
GWMS 02/09
GWMS 04/13
GWMS 03/09
GWMS 03/13
GWMS 02/07 n.n.
GWMS 02/13
GWMS 02/08 n.b.
GWMS 01/13
GWMS-01/17 n.b.
GWMS 01/09
GWMS 05/13
GWMS 04/08
GWMS 04/07 tief + flach n.n. n.n.
GWMS 01/06 flach + tief n.n. 1,8
GWMS 3a Feuerlöschbrunnen neu
GWMS P11
Block 16 n.n.
GWMS 06/13
GWMS 06/09
GWMS 05/09 n.n.
GWMS 04/09
GWMS-02/17 n.b.
GWMS 03/07 flach + tief n.n. 0,8
GWMS 02/21
GWMS 03/21
Brunnen Sportplatz
Sportpl.
Teich
In den Sandwehen
GWMS 07/09 flach + tief 89 n.b.
GWMS 08/09 flach + tief 29 n.n.
GWMS 221
Eispohl
Samtlandstraße
GWMS 01/21
590 GWMS 13-12
GWMS 03-10(flach)
GWMS 03-10 (tief)
110 kV
Pingstberg
GWMS 09-09(flach) (49)
GWMS 09-09 (tief) 280
Wasserweg
Heinrich-Heine-Straße
Helastraße
Rottpoh
Wiesenstraße
Neutonnenbeck
GWMS 02-10(flach) (86)
GWMS 02-10 (tief) 590
GWMS-11/17 Flach (690)
GWMS-11/17 Mittel 550
GWMS-11/17 Tief 0,6
PR 176 (flach) n.n.
PR 176 (mittel) n.n.
PR 176 (tief) n.n.
Ev. Freikirche
Kapellenstr. 11
GWMS 08-13(flach) n.n.
GWMS 08-13(mittel) n.n.
GWMS 08-13 (tief) 15
Wasserweg 30
Farger Str. 21
Friedhof
GWMS 10-13 (flach) (4)
GWMS 10-13 (mittel) 180
GWMS 10-13 (tief) (240)
GWMS 01-14 (flach) n.n.
GWMS 01-14 (mittel) n.n.
GWMS 01-14 (tief) 0,8
GWMS 07-13(flach) n.n.
GWMS 07-13(mittel) n.n.
GWMS 07-13 (tief) n.n.
Schule
2717/32/0391 n.n.
Dritte Lage
GWMS 09-13(flach) n.n.
GWMS 09-13(mittel) n.n.
GWMS 09-13 (tief) n.n.
Bahnstr.
Kamp
Turnerstraße
Masuren
Sydauenstr.
Gerhardt-K.
Paul-
Fabrickstraße
Reepschlagerstraße
Im Heimgarten
Bahn-
Turnerstraße
PR 177 (flach) n.n.
PR 177 (mittel) n.n.
PR 177 (tief) n.n.
PR 175 (flach) n.n.
PR 175 (mittel) n.n.
PR 175 (tief) n.n.
Christ.-König-K.
Sonder-schule
Kinder-tghm.
Am Weserhang
Radarturm
GWMS-12/17 Flach 61
GWMS-12/17 Mittel (6,9)
GWMS-12/17 Tief n.n.
GWMS 01-10(flach) (86)
GWMS 01-10 (tief) 62
Dritten Straße
Am Weserhang
Wasserweg
Straße
Legende:
GWMS 13/12
590
Grundwassermessstelle mit Angabe der MTBE-Konzentration in µg/l
MTBE-Gehalte im Grundwasser in µg/l
>100
>500
>1.000
n.n.
nicht nachweisbar
GWMS 01/09
Förderbrunnen
GWMS 01/21
neue Grundwassermessstelle zur Tiefenerkundung
GWMS 03/10 flach / tief
Messstelle nicht mehr vorhanden
Zu erwartende Begrenzung für MTBE Geringfügigkeitsschwelle der LAWA (15 µg/l)
Darstellung des Bereiches, für den empfohlen wurde, Grundwasser aus Privatbrunnen nicht zu nutzen (Anwohnerbrief SUBV vom 04.03.2019)
n.n. nicht nachweisbar
n.b. nicht bestimmt
0 100m
M 1 : 2.500
Projekt:
Tanklager Bremen-Farge
LgKNr.: 2200385507
Darstellung:
-Verladebahnhof 2-
Lageplan mit Darstellung der MTBE-Gehalte im Grundwasser
Stand: November 2021
Anlage: 7
Maßstab: 1 : 2.500
Zeichnungs-Nr.: 2080303_17. SB_MTBE Fahne.dwg
Datum Name
gezeichnet: fia 04.04.2022
geprüft: . .
Bauherr/Auftraggeber:
Performa Nord
Geschäftsbereich Bundesbau
Langenstraße 10 - 12
28195 Bremen
Planverfasser:
HPC AG Niederlassung Bremen
Wilhelm-Herbst-Str. 5
28359 Bremen
Tel. (0421) 20 24 30 - 0, Fax (0421) 21 70 10
www.hpc.ag
P:\Jahr 2008\2080303\Zeichnungen\17. SB\2080303_17. SB_MTBE Fahne.dwg 16:44:30